


ПЛАН МЕЖЕВАНИЯ ТЕРРИТОРИИ

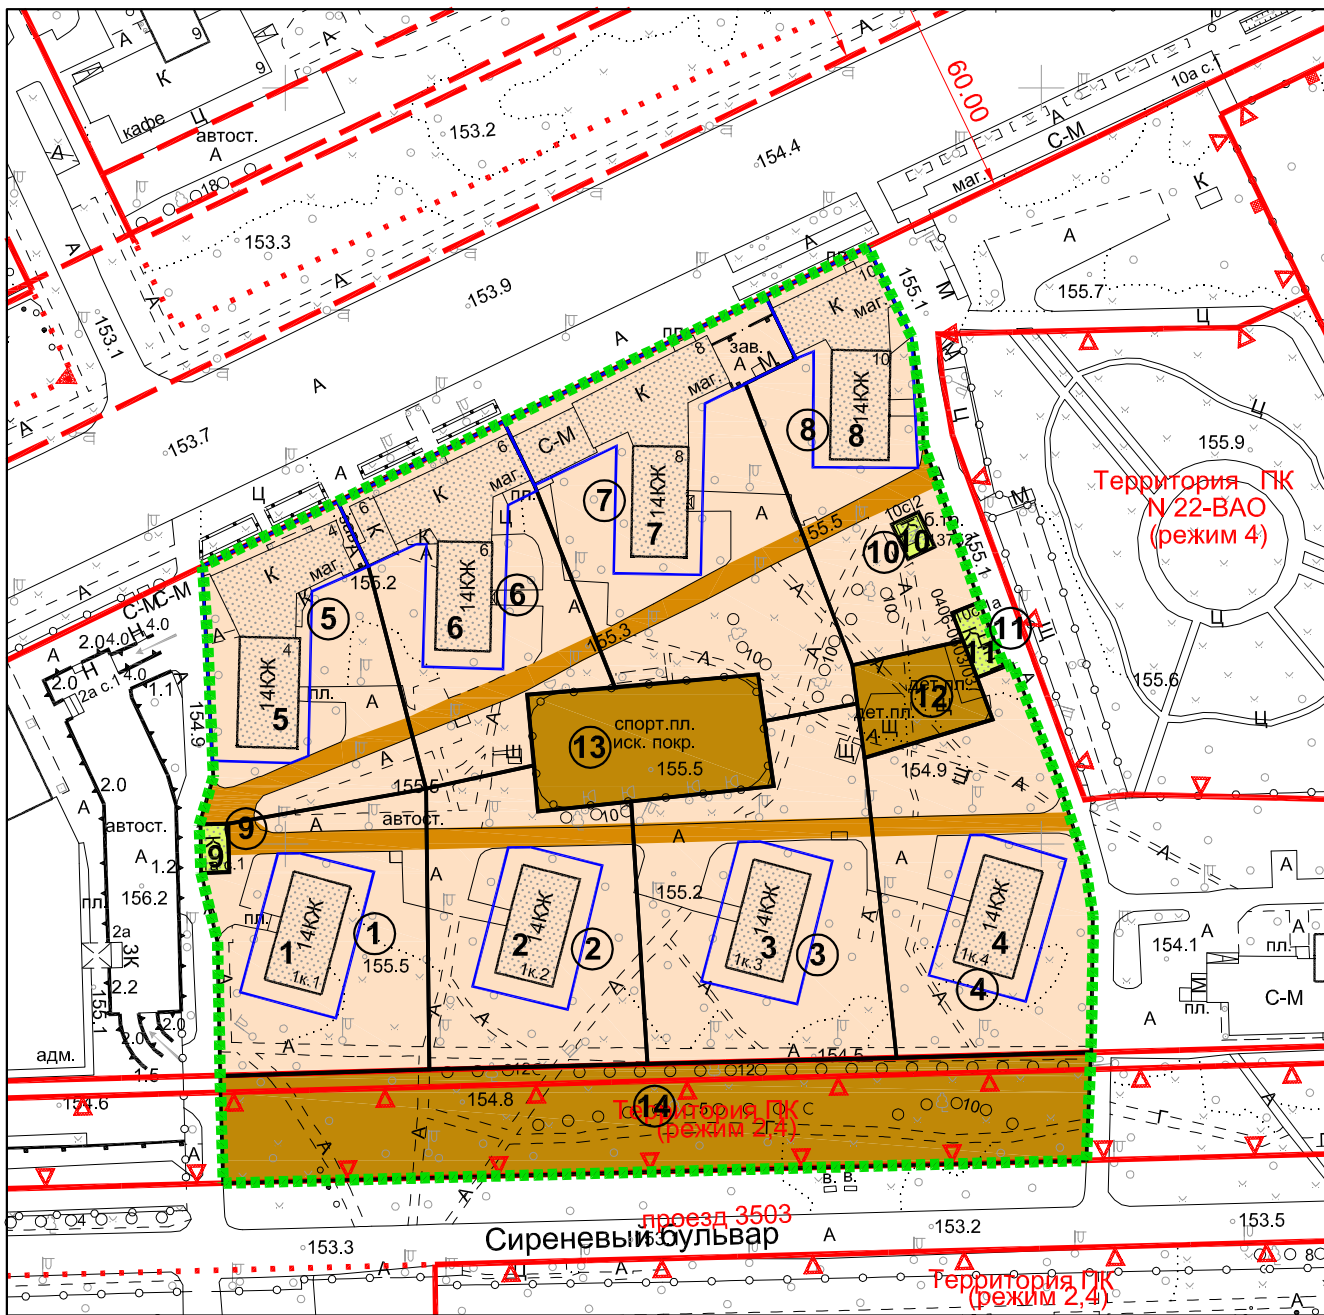

						Гос. контракт: № 687г от 04.12. 2013 г.						
						Заказчик: Департамент городского имущества города Москвы						
						Проект межевания территории квартала района Северное Измайлово, ограниченного Сиреневым бульваром, внутриквартальным проездом, Щелковским шоссе и внутриквартальным проездом						
изм.	кол.уч.	лист	№ док.	подпись	дата							
Ген. дир.		Маршев С. В.						Стадия	Лист	Листов		
Зам. ген. дир.		Инякина А. Ю.										
Отв. исп.		Мякокин А.В.										
Исполнит.		Погребашкин А.О				Чертеж №2: план межевания территории. Масштаб 1:2000.		 ИГСП НИИПИ ИНСТИТУТ ГРАДОСТРОИТЕЛЬНОГО И СИСТЕМНОГО ПРОЕКТИРОВАНИЯ				