


ПЛАН ФАКТИЧЕСКОГО ИСПОЛЬЗОВАНИЯ ТЕРРИТОРИИ

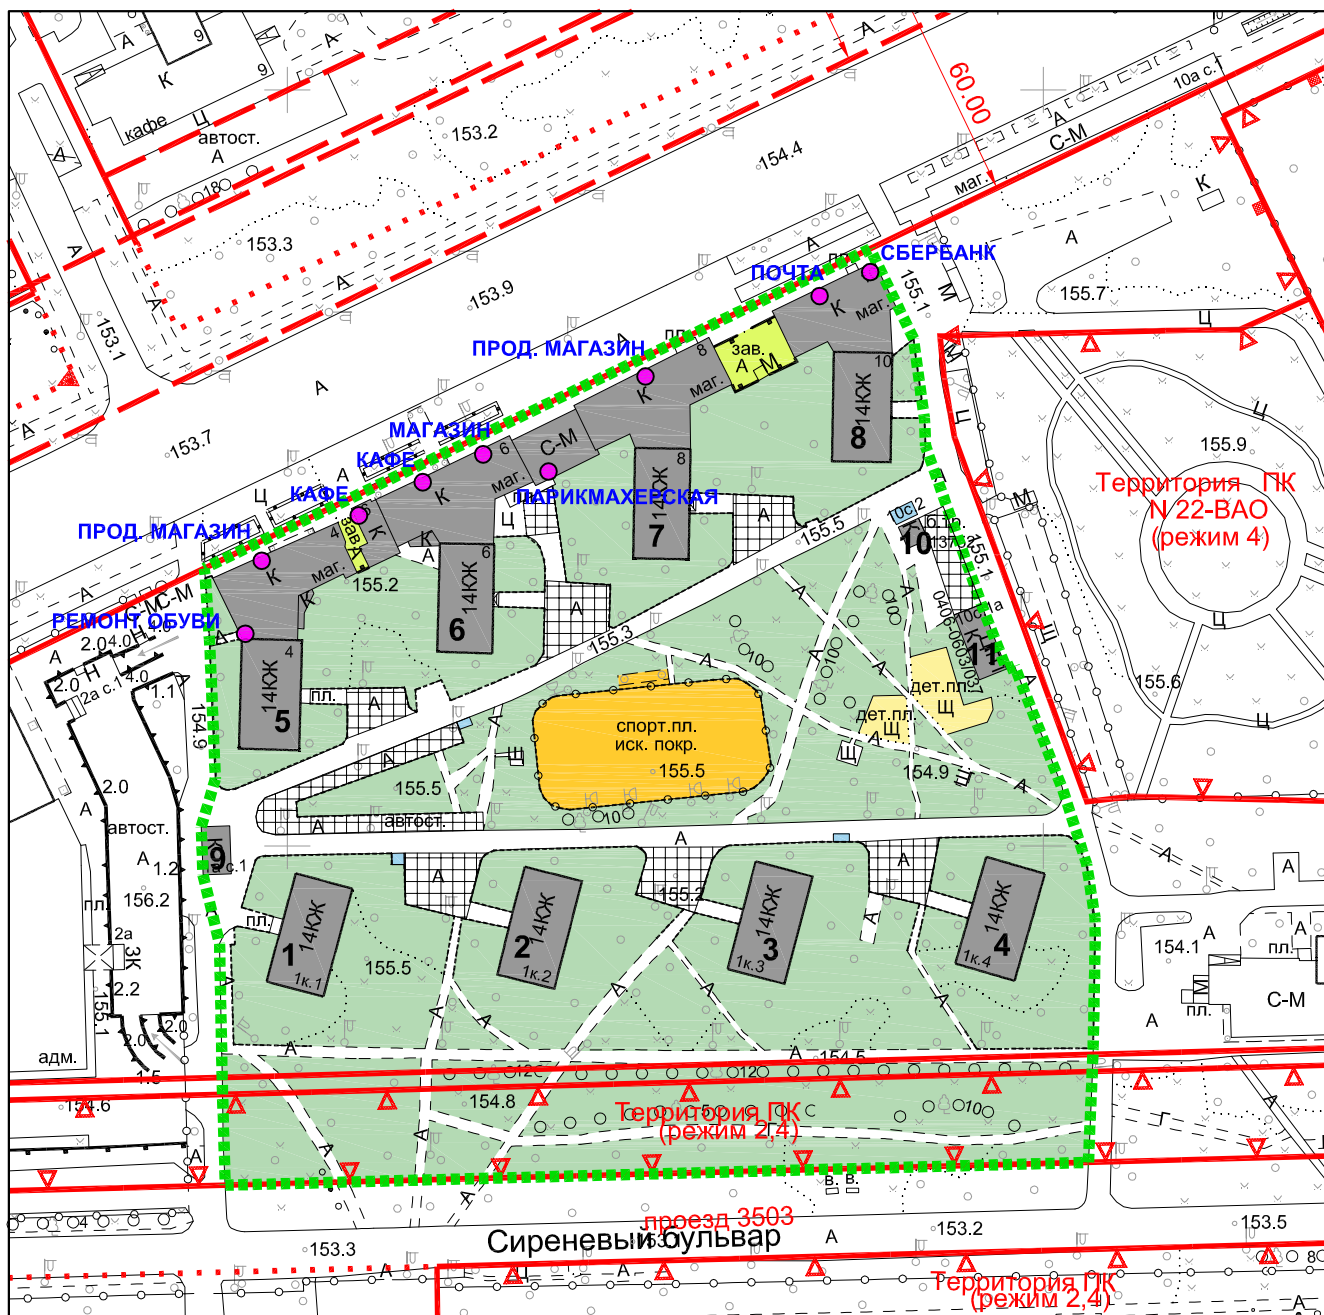

						Гос. контракт: № 687г от 04.12. 2013 г. Заказчик: Департамент городского имущества города Москвы			
						Проект межевания территории квартала района Северное Измайлово, ограниченного Сиреневым бульваром, внутриквартальным проездом, Щелковским шоссе и внутриквартальным проездом			
изм.	кол.уч.	лист	№ док.	подпись	дата				
Ген. дир.		Маршев С. В.					Стадия	Лист	Листов
Зам. ген. дир.		Инякина А. Ю.							
Отв. исп.		Мякокин А.В.							
Исполнит.		Погребашкин А.О				Чертеж №1: план фактического использования территории. Масштаб 1:2000.			