


ПЛАН ОСОБЫХ УСЛОВИЙ И ОГРАНИЧЕНИЙ ИСПОЛЬЗОВАНИЯ ЗЕМЕЛЬНЫХ УЧАСТКОВ ТЕРРИТОРИИ

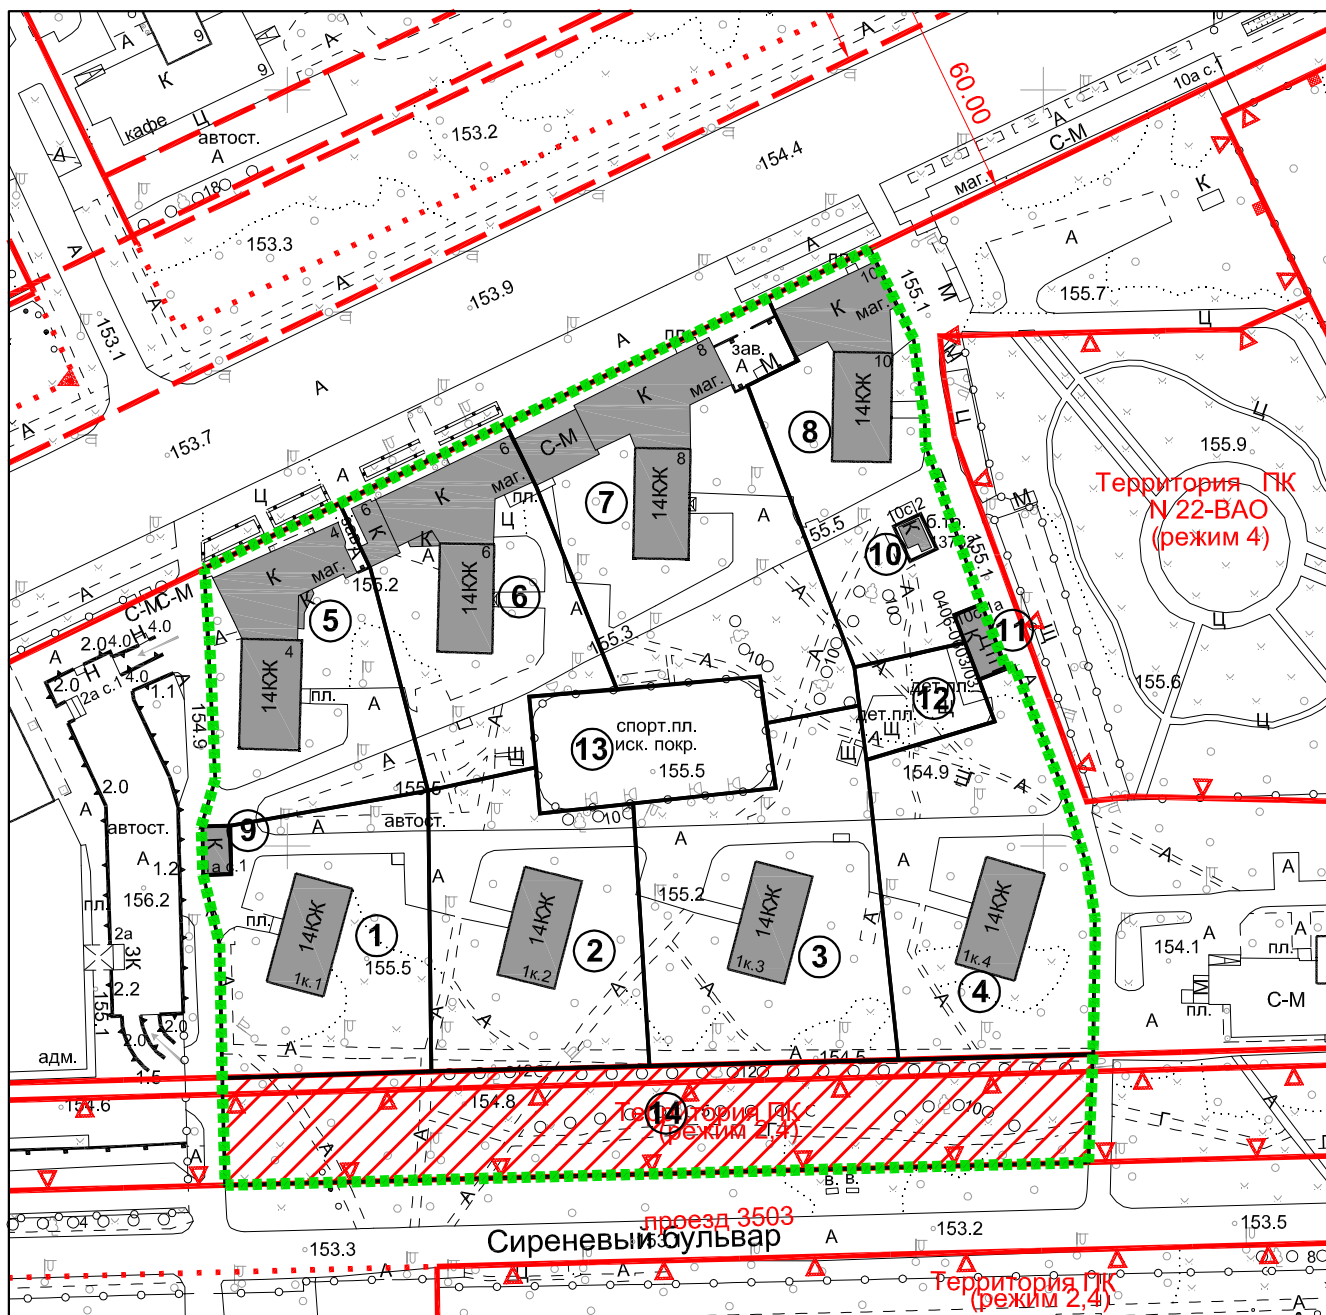

						Гос. контракт: № 687г от 04.12. 2013 г.		
						Заказчик: Департамент городского имущества города Москвы		
						Проект межевания территории квартала района Северное Измайлово, ограниченного Сиреневым бульваром, внутриквартальным проездом, Щелковским шоссе и внутриквартальным проездом		
изм.	кол.уч.	лист	N док.	подпись	дата			
Ген. дир.		Маршев С. В.				Стадия		
Зам. ген. дир.		Инякина А. Ю.				Лист		
Отв. исп.		Мякокин А.В.				Листов		
Исполнит.		Погребашкин А.О.						
						Чертеж №3: план особых условий и ограничений использования земельных участков территории. Масштаб 1:2000.		
						 НИИПИ ИНСТИТУТ ГРАДОСТРОИТЕЛЬНОГО И СИСТЕМНОГО ПРОЕКТИРОВАНИЯ		